



Cervantes 5-7

Viviendas en régimen de cooperativa

VIVIENDA SEGUNDO D



Planta:
Fachada a:
Número de dormitorios:
Superficie útil:
Superficie construida:


Planta segunda.
Calle Cervantes.
3 dormitorios.
91,30 m²
105,63 m²

Precio (sin IVA):

230.000,00€

PLANTA SEGUNDA
VIVIENDA SEGUNDO D
E: 1 : 150

*NOTA: ESTOS PLANOS TIENEN CARÁCTER ORIENTATIVO Y ESTÁN SUJETOS A CAMBIOS O MODIFICACIONES DURANTE LA REDACCIÓN DEL PROYECTO DE EJECUCIÓN AL INCORPORAR INSTALACIONES Y ESTRUCTURA, POR LO QUE CARECEN DE VALOR CONTRACTUAL.

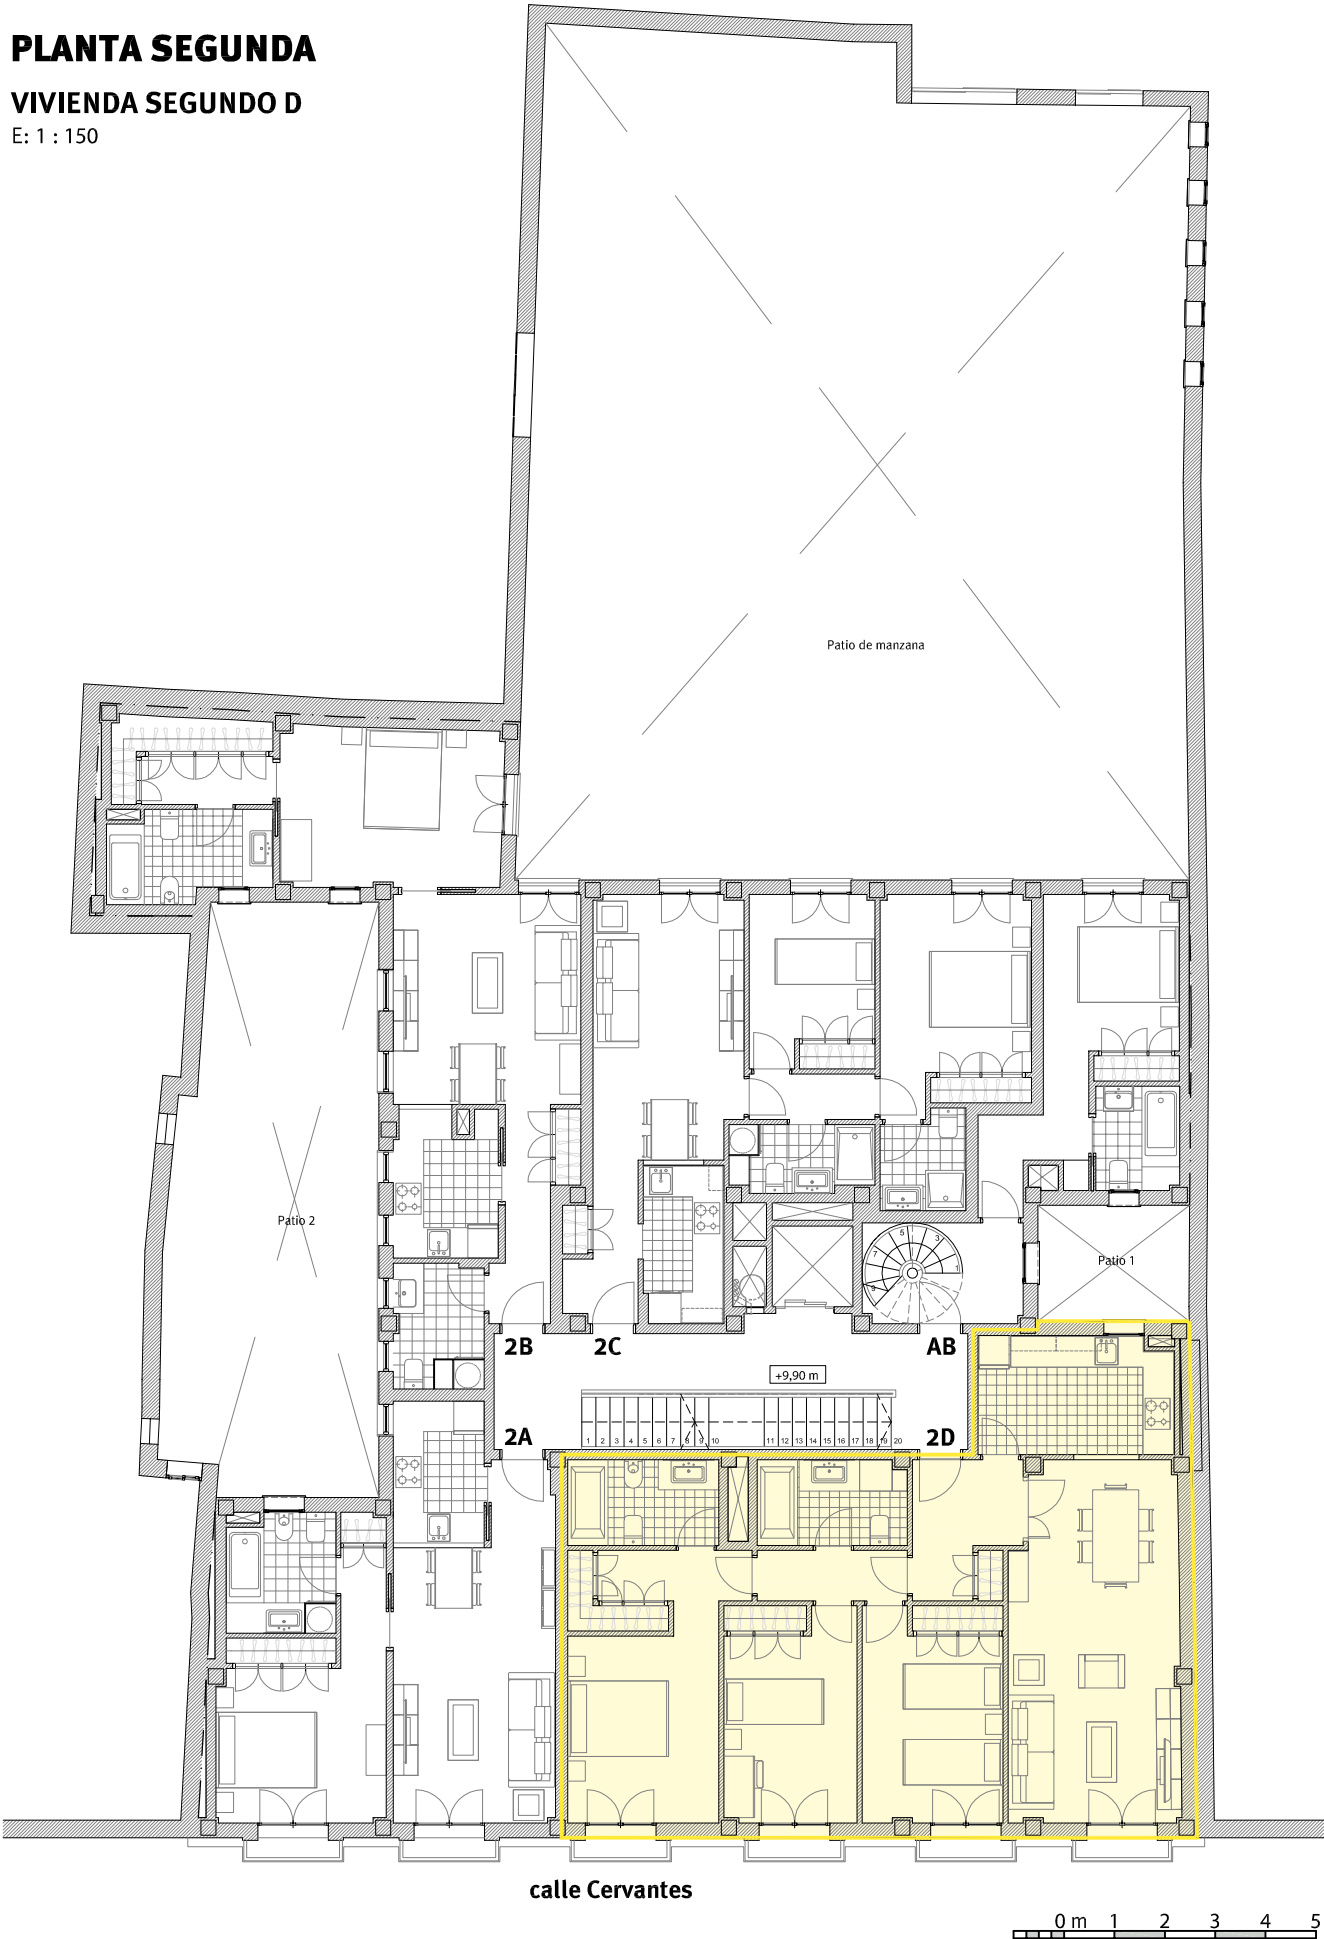


PLANTA SEGUNDA


VIVIENDA SEGUNDO D

E: 1 : 100

*NOTA: ESTOS PLANOS TIENEN CARÁCTER ORIENTATIVO Y ESTÁN SUJETOS A CAMBIOS O MODIFICACIONES DURANTE LA REDACCIÓN DEL PROYECTO DE EJECUCIÓN AL INCORPORAR INSTALACIONES Y ESTRUCTURA, POR LO QUE CARECEN DE VALOR CONTRACTUAL.

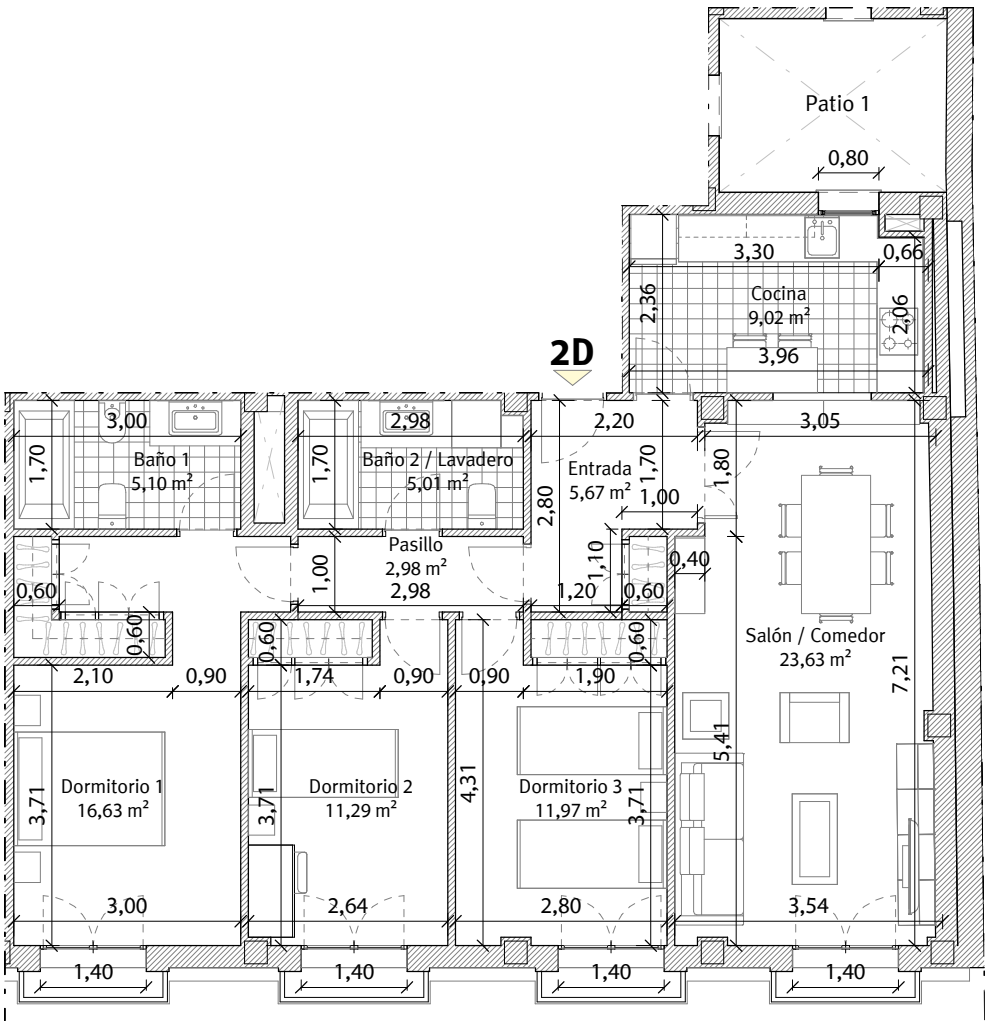

calle Cervantes

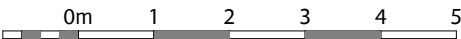


PLANTA SEGUNDA
VIVIENDA SEGUNDO D

*NOTA: ESTOS PLANOS TIENEN CARÁCTER ORIENTATIVO Y ESTÁN SUJETOS A CAMBIOS O MODIFICACIONES DURANTE LA REDACCIÓN DEL PROYECTO DE EJECUCIÓN AL INCORPORAR INSTALACIONES Y ESTRUCTURA, POR LO QUE CARECEN DE VALOR CONTRACTUAL.



calle Cervantes

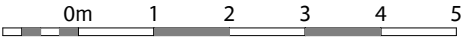



Cervantes 5-7

Viviendas en régimen de cooperativa

Promoción: Calle Cervantes números 5 y 7.

Inmueble a adjudicar: Segundo D

I. PRECIO DEL INMUEBLE	TOTALES
1. Coste de Adjudicación:	
Precio del Inmueble	230.000,00 €
2. Impuestos:	
Impuesto sobre el Valor Añadido (10%)	23.000,00 €
Actos Jurídicos Documentados (1,5%)	3.450,00 €
3. Estimación del resto de gastos:	
Honorarios de Notaría(*)	690,00 €
Gastos Registro de la Propiedad (*)	460,00 €
Gastos de tramitación	150,00 €
Otros gastos	
COSTES TOTALES ESTIMADOS	257.750,00 €

II. FORMA DE PAGO	TOTALES
1. Al incorporarse a la Cooperativa	
Capital Social:	150,00 €
Entrada: 35% del precio total (IVA incluido)	88.550,00 €
2. Opciones de Pago	
Opción A: Plan de Pagos sin financiación	
Dieciocho cuotas mensuales de:	9.136,11 €
Gastos en escrituración: (*)	4.750,00 €
Opción B: Plan de pagos con financiación	
Dieciocho cuotas mensuales de:	491,94 €
Subrogación en escrituración:	155.595,00 €
Gastos en Escrituración: (*)	4.750,00 €
Gastos derivados de la subrogación: (*)	933,57 €

La información facilitada en el presente documento tiene carácter meramente informativo.

El plan de pagos calculado siempre estará supeditado a su aprobación por la Asamblea General.

*: Cuotas estimadas, sujetas a variaciones.