



Cervantes 5-7

Viviendas en régimen de cooperativa

VIVIENDA ÁTICO A



Planta:
Fachada a:
Número de dormitorios:
Superficie útil:
Superficie construida:

Precio (sin IVA):

Planta tercera.
Calle Cervantes y patio de manzana.
3 dormitorios.
120,47 m²
147,67 m²


375.000,00€

PLANTA TERCERA

VIVIENDA ÁTICO A

E: 1 : 150

*NOTA: ESTOS PLANOS TIENEN CARÁCTER ORIENTATIVO Y ESTÁN SUJETOS A CAMBIOS O MODIFICACIONES DURANTE LA REDACCIÓN DEL PROYECTO DE EJECUCIÓN AL INCORPORAR INSTALACIONES Y ESTRUCTURA, POR LO QUE CARECEN DE VALOR CONTRACTUAL.

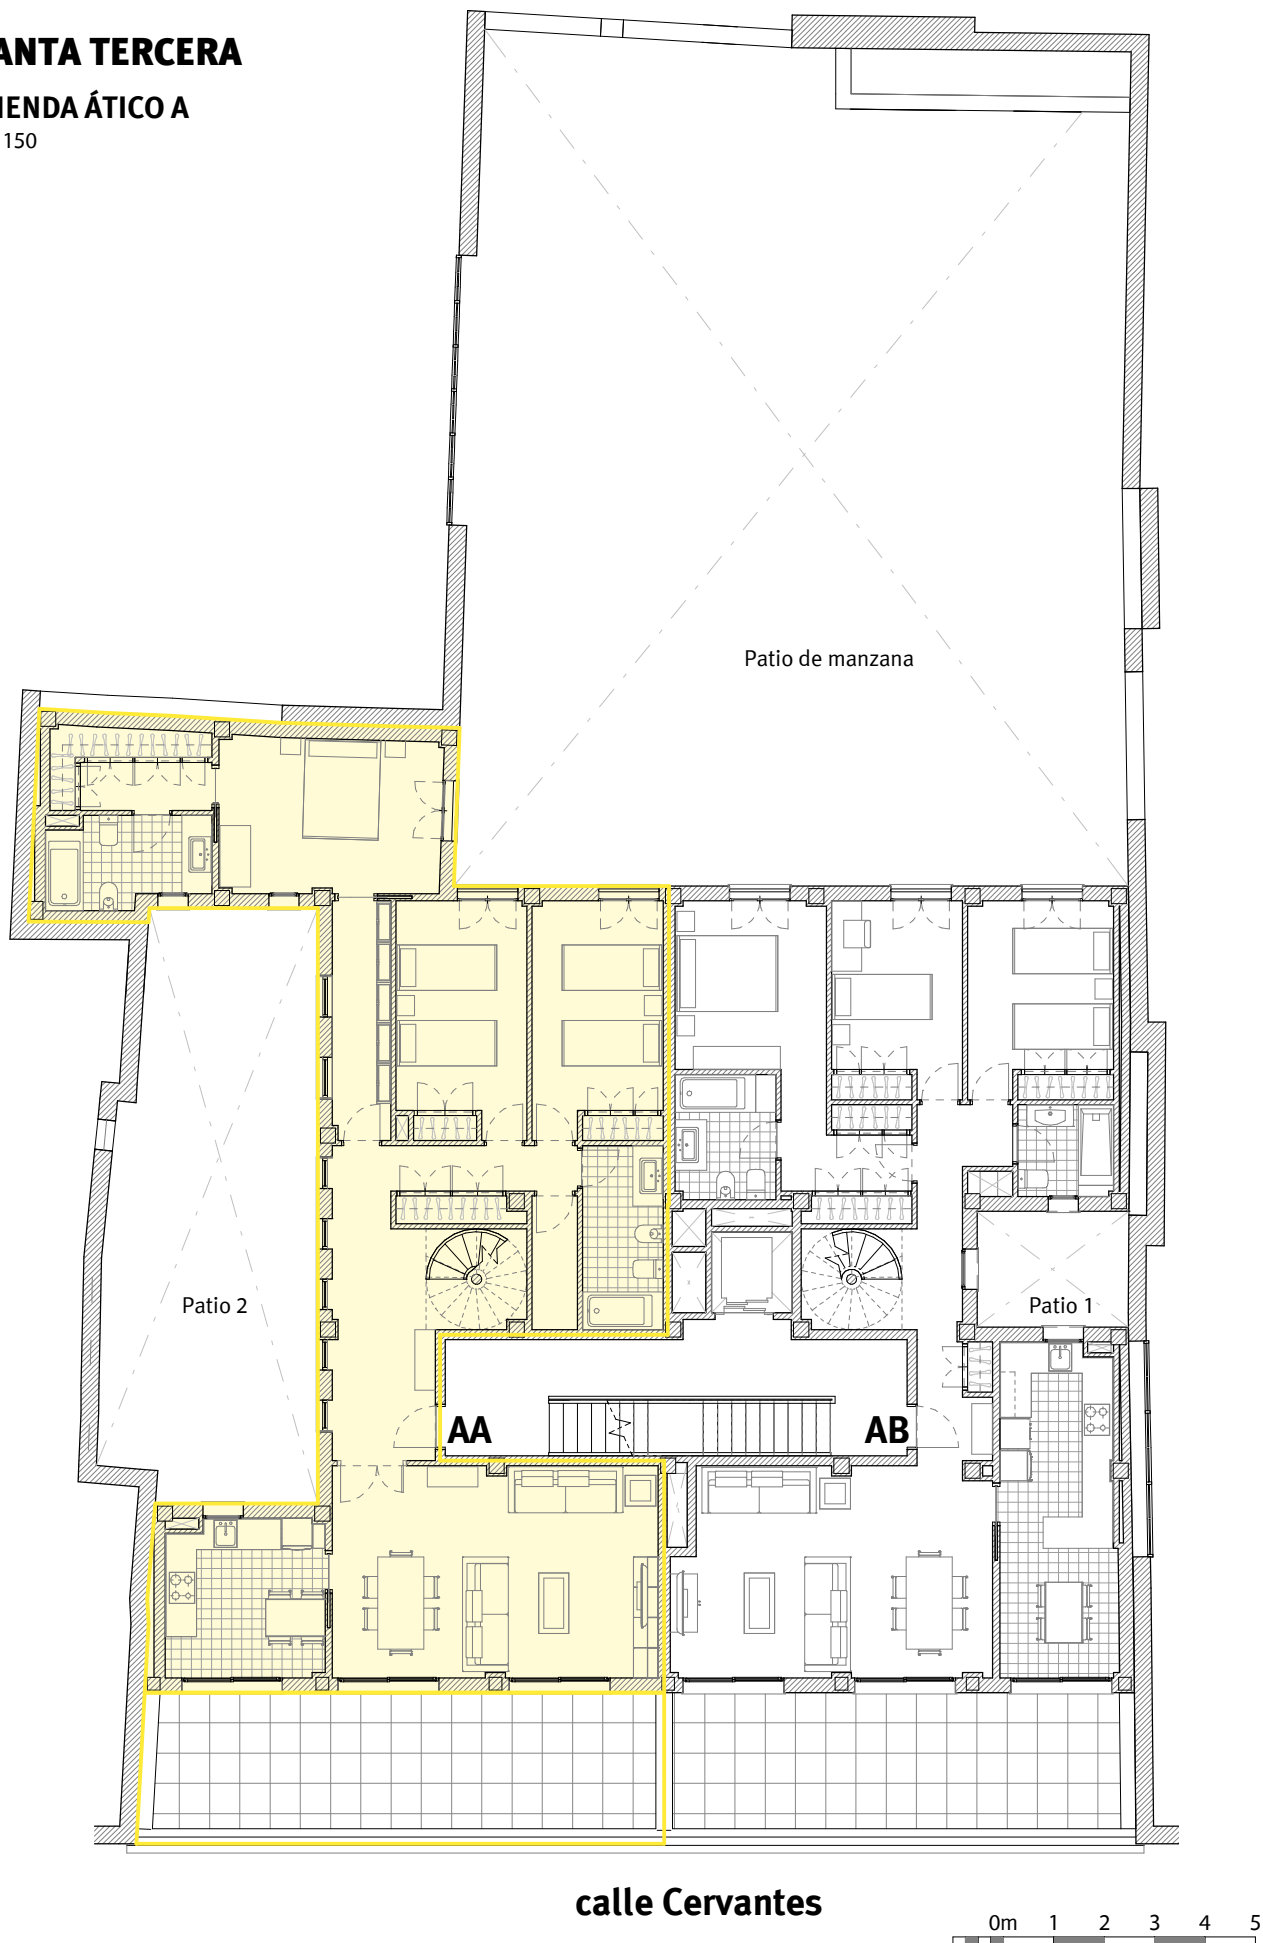


PLANTA CASTILLETE

VIVIENDA ÁTICO A

E: 1 : 150

*NOTA: ESTOS PLANOS TIENEN CARÁCTER ORIENTATIVO Y ESTÁN SUJETOS A CAMBIOS O MODIFICACIONES DURANTE LA REDACCIÓN DEL PROYECTO DE EJECUCIÓN AL INCORPORAR INSTALACIONES Y ESTRUCTURA, POR LO QUE CARECEN DE VALOR CONTRACTUAL.

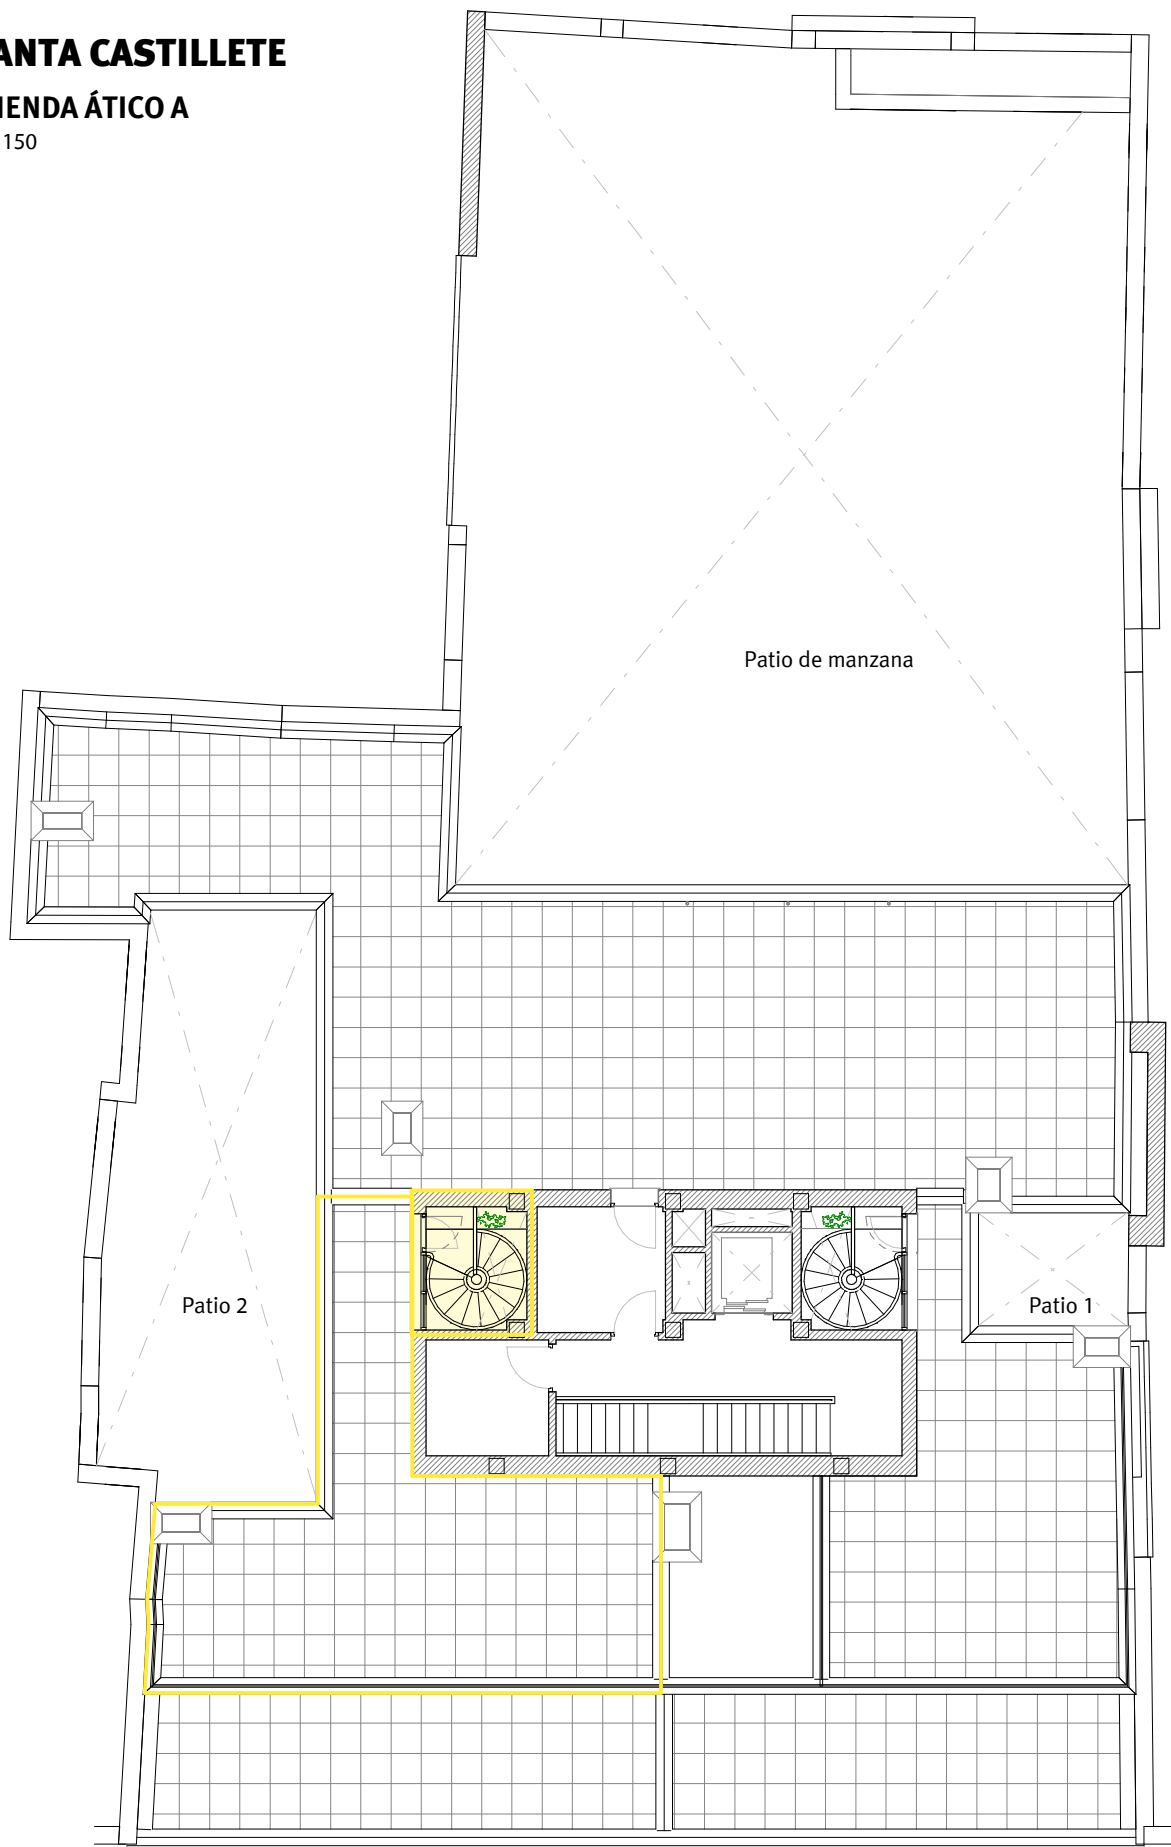

calle Cervantes


0m 1 2 3 4 5

PLANTA TERCERA

VIVIENDA ÁTICO A

E: 1 : 100

*NOTA: ESTOS PLANOS TIENEN CARÁCTER ORIENTATIVO Y ESTÁN SUJETOS A CAMBIOS O MODIFICACIONES DURANTE LA REDACCIÓN DEL PROYECTO DE EJECUCIÓN AL INCORPORAR INSTALACIONES Y ESTRUCTURA, POR LO QUE CARECEN DE VALOR CONTRACTUAL.

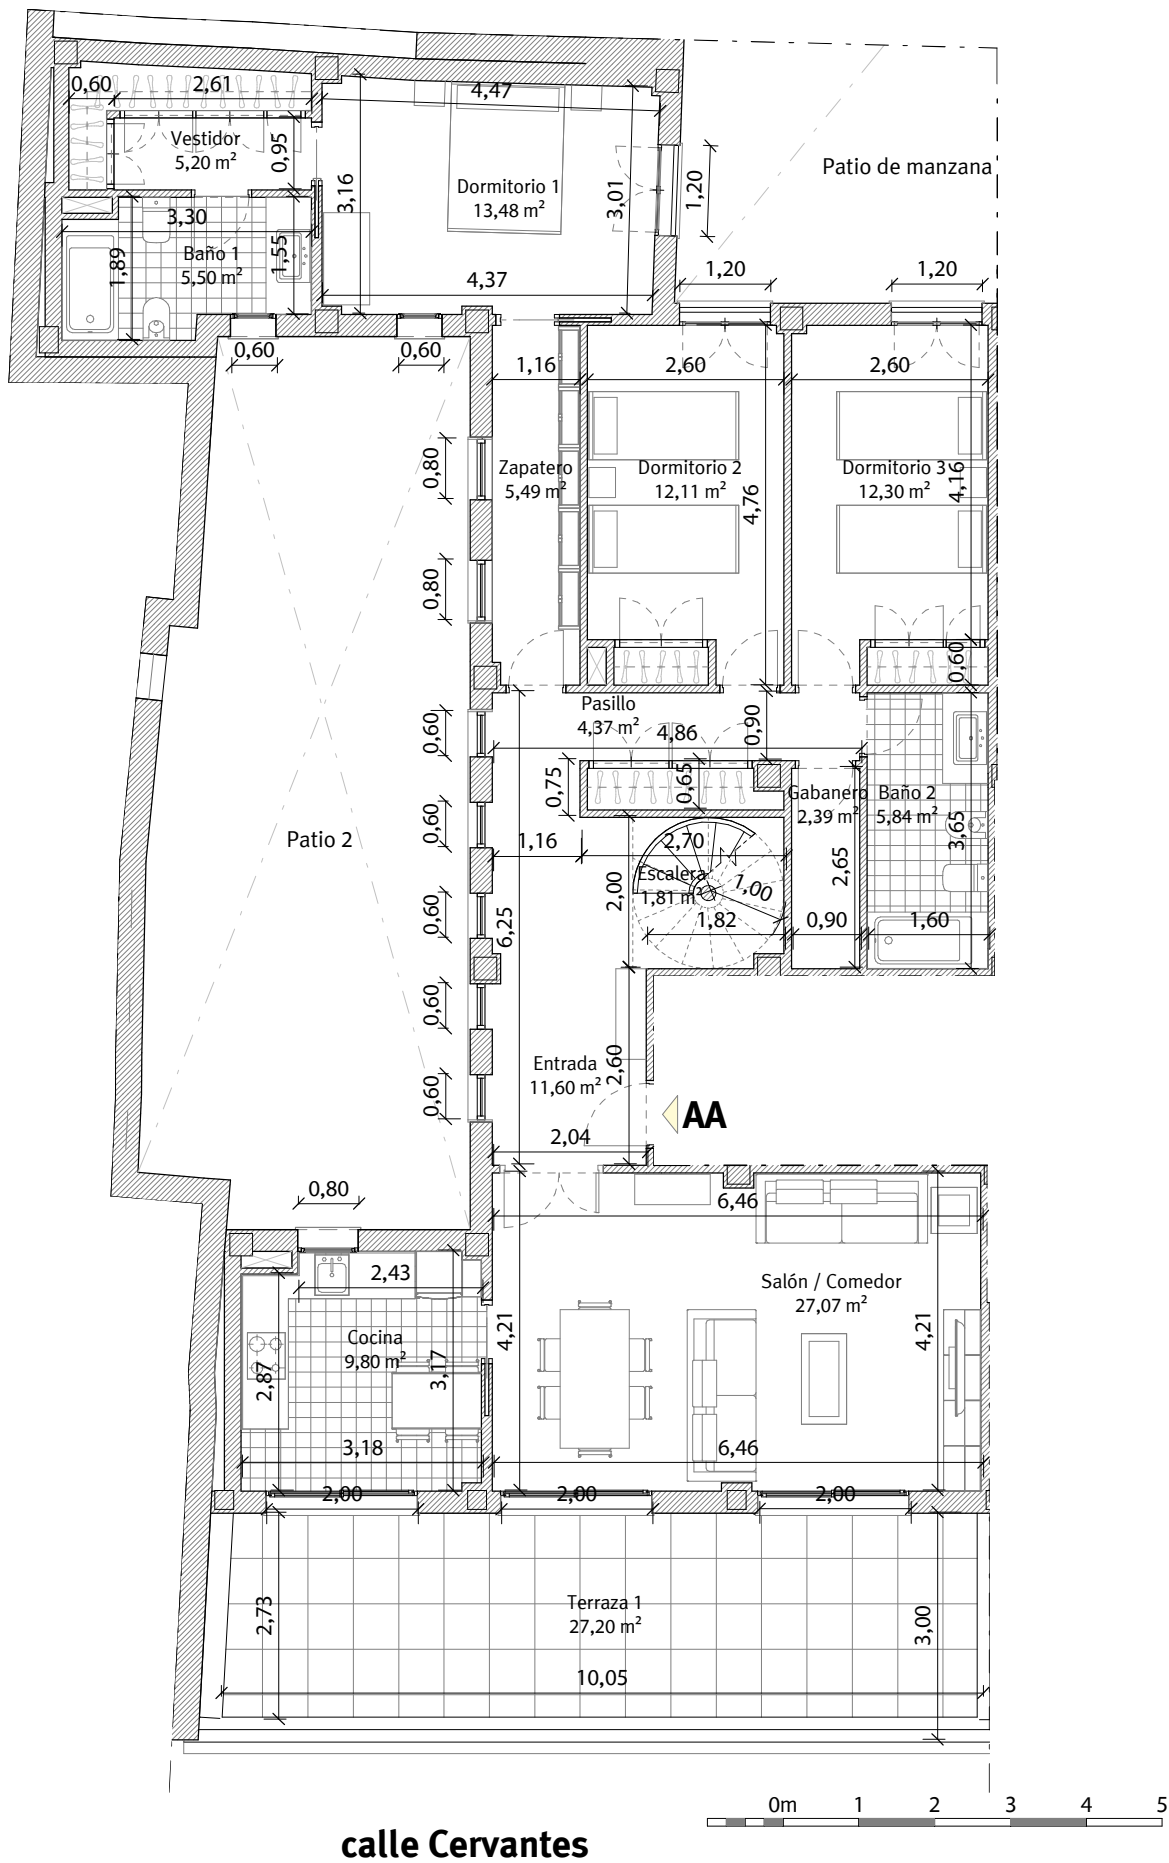


PLANTA CASTILLETE


VIVIENDA ÁTICO A

E: 1 : 100

*NOTA: ESTOS PLANOS TIENEN CARÁCTER ORIENTATIVO Y ESTÁN SUJETOS A CAMBIOS O MODIFICACIONES DURANTE LA REDACCIÓN DEL PROYECTO DE EJECUCIÓN AL INCORPORAR INSTALACIONES Y ESTRUCTURA, POR LO QUE CARECEN DE VALOR CONTRACTUAL.

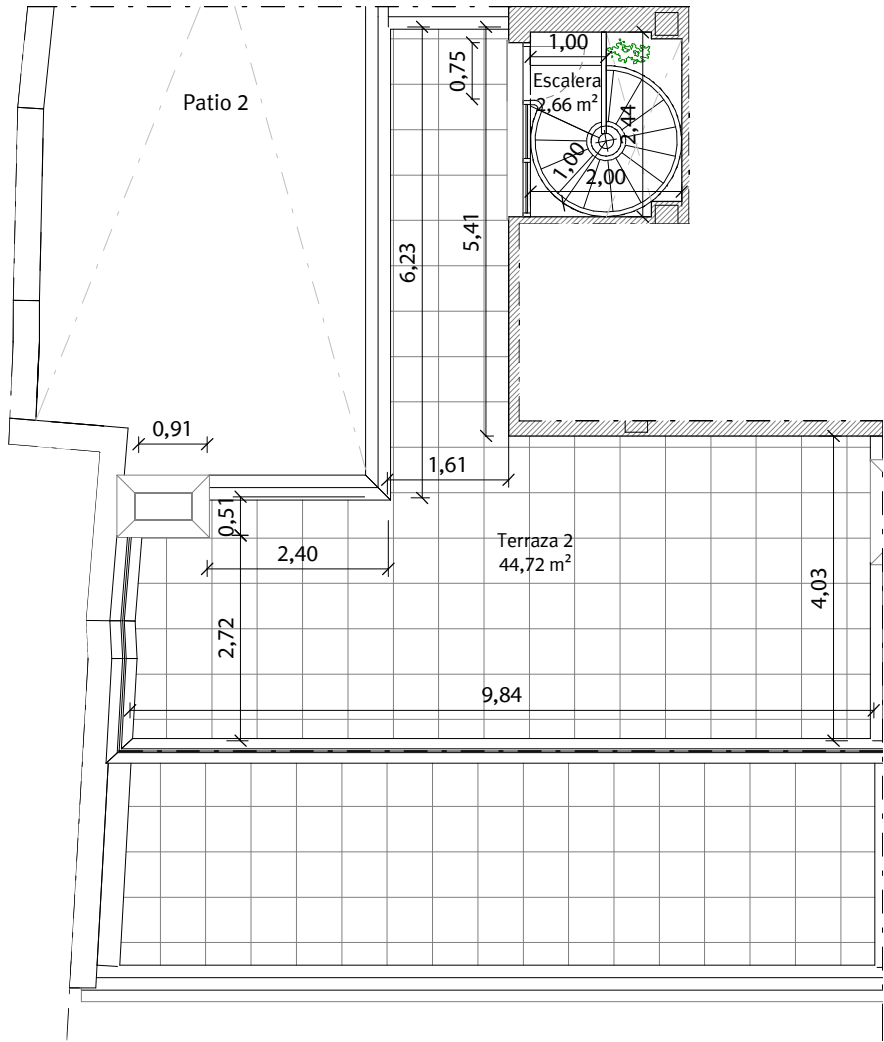

calle Cervantes

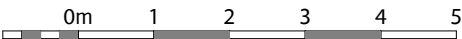


PLANTA TERCERA
VIVIENDA ÁTICO A

*NOTA: ESTOS PLANOS TIENEN CARÁCTER ORIENTATIVO Y ESTÁN SUJETOS A CAMBIOS O MODIFICACIONES DURANTE LA REDACCIÓN DEL PROYECTO DE EJECUCIÓN AL INCORPORAR INSTALACIONES Y ESTRUCTURA, POR LO QUE CARECEN DE VALOR CONTRACTUAL.



calle Cervantes

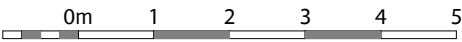


PLANTA CASTILLETE
VIVIENDA ÁTICO A

*NOTA: ESTOS PLANOS TIENEN CARÁCTER ORIENTATIVO Y ESTÁN SUJETOS A CAMBIOS O MODIFICACIONES DURANTE LA REDACCIÓN DEL PROYECTO DE EJECUCIÓN AL INCORPORAR INSTALACIONES Y ESTRUCTURA, POR LO QUE CARECEN DE VALOR CONTRACTUAL.



calle Cervantes

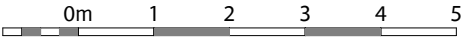



Cervantes 5-7

Viviendas en régimen de cooperativa

Promoción: Calle Cervantes números 5 y 7.

Inmueble a adjudicar: Ático A

I. PRECIO DEL INMUEBLE	TOTALES
1. Coste de Adjudicación:	
Precio del Inmueble	375.000,00 €
2. Impuestos:	
Impuesto sobre el Valor Añadido (10%)	37.500,00 €
Actos Jurídicos Documentados (1,5%)	5.625,00 €
3. Estimación del resto de gastos:	
Honorarios de Notaría(*)	1.125,00 €
Gastos Registro de la Propiedad (*)	750,00 €
Gastos de tramitación	150,00 €
Otros gastos	
COSTES TOTALES ESTIMADOS	420.150,00 €

II. FORMA DE PAGO	TOTALES
1. Al incorporarse a la Cooperativa	
Capital Social:	150,00 €
Entrada: 35% del precio total (IVA incluido)	144.375,00 €
2. Opciones de Pago	
Opción A: Plan de Pagos sin financiación	
Dieciocho cuotas mensuales de:	14.895,83 €
Gastos en escrituración: (*)	7.650,00 €
Opción B: Plan de pagos con financiación	
Dieciocho cuotas mensuales de:	802,08 €
Subrogación en escrituración:	253.687,56 €
Gastos en Escrituración: (*)	7.650,00 €
Gastos derivados de la subrogación: (*)	1.522,13 €

La información facilitada en el presente documento tiene carácter meramente informativo.

El plan de pagos calculado siempre estará supeditado a su aprobación por la Asamblea General.

*: Cuotas estimadas, sujetas a variaciones.